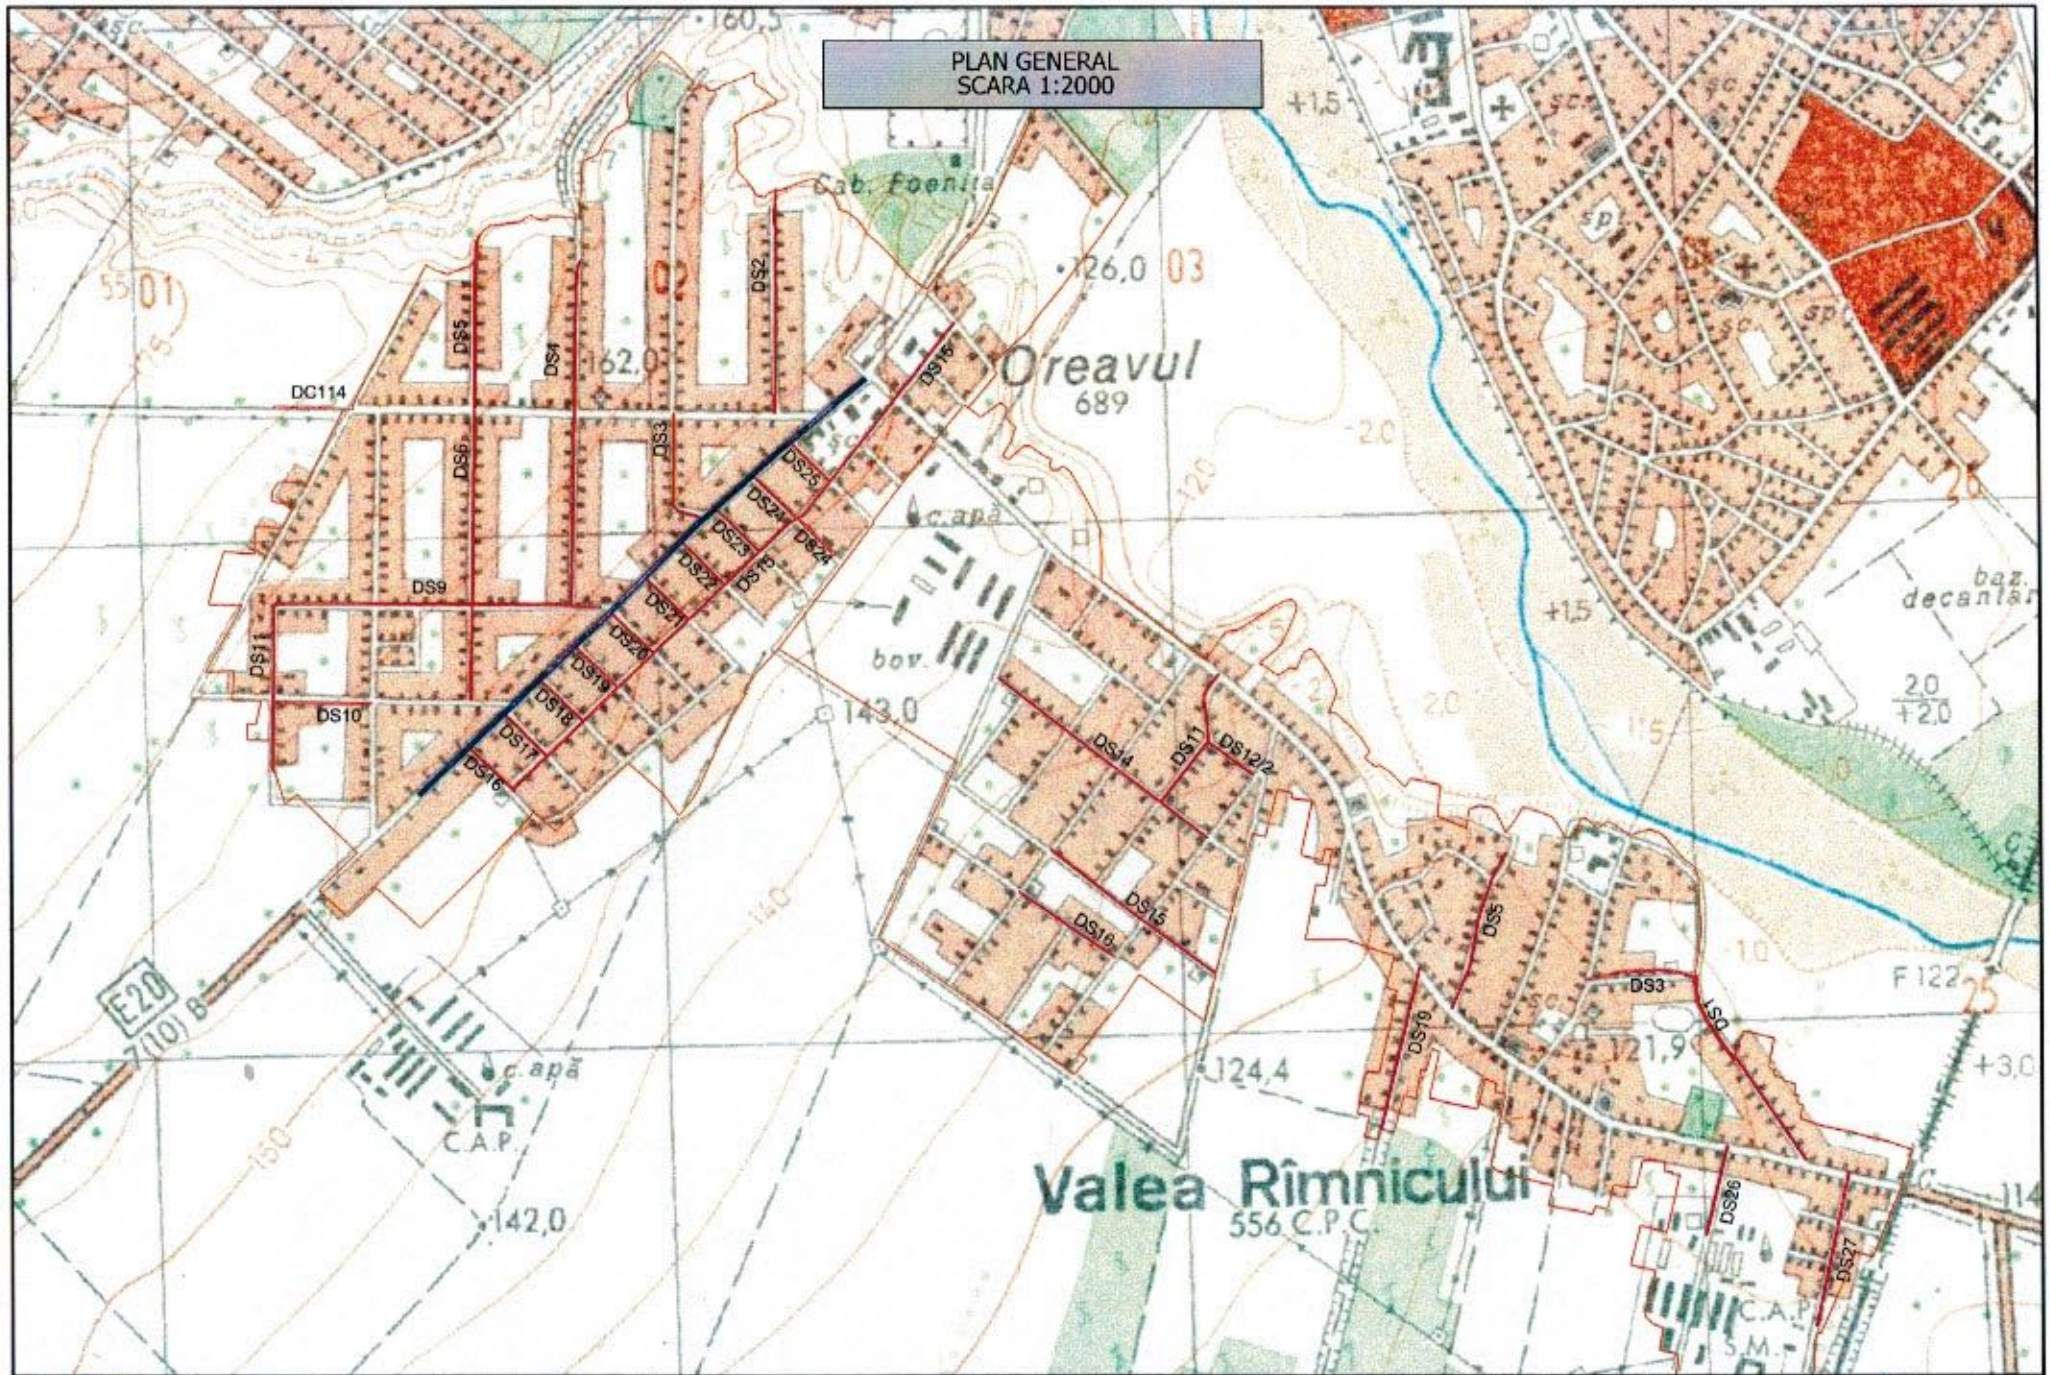

S.C. GLOBAL SERVICE PROIECT S.R.L.
Str. Ispravnicului nr. 36, Sector 2, Bucuresti
(021-2109080 021-2109080 www.globalproiect.ro

Acest proiect este proprietatea intelectuala a societatii global service proiect s.r.l. Instrainarea, multiplicarea sau folosirea cu alta destinatie decat cea prevazuta in contract a documentelor, fara aprobarea scrisa a societatii comerciale global service proiect s.r.l., intra sub incidenta legii dreptului de autor.

Beneficiar:	U.A.T. COMUNA VALEA RAMNICULUI, JUDETUL BUZAU	Proiect Nr. 145/2016	SEF PROIECT	DR. ING. Adrian BURLACU		Faza:	Data:
Titlu proiect:	MODERNIZARE DRUMURI LOCALE IN COMUNA VALEA RAMNICULUI, JUDETUL BUZAU		PROIECTAT	ING. Ionut PANAITESCU		P.Th.+D.E	08/2016
			DESENAT	ING. Ana-Maria CRISTACHE		Scara:	Plansa Nr.
Titlu plansa:	PLAN GENERAL		VERIFICAT	ING. Diana POPESCU		1:2000	2.1